


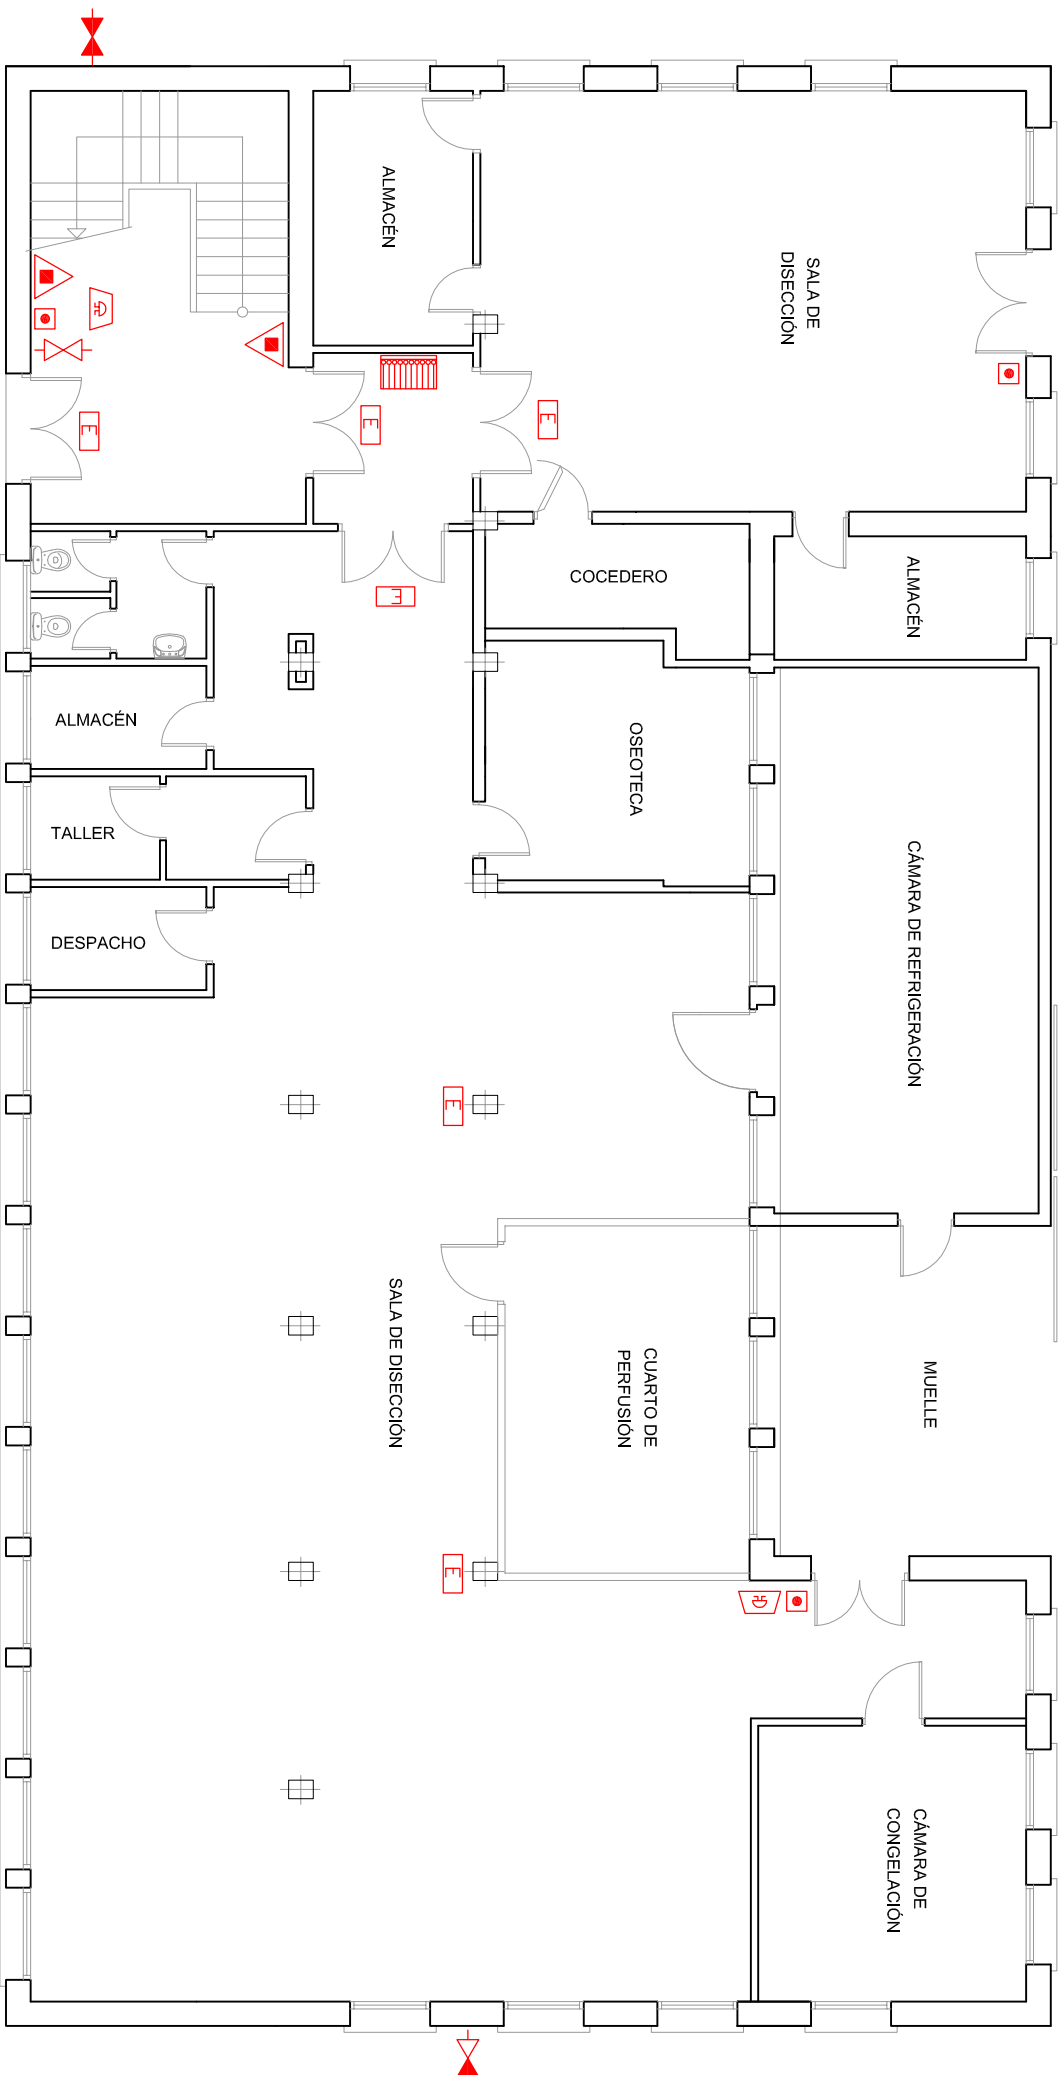

LEYENDA P.C.I.	
	EXTINTOR PORTÁTIL POLVO
	EXTINTOR PORTÁTIL CO2
	BOCA DE INCENDIOS EQUIPADA 25mm
	EXTINTOR AUTOMÁTICO POLVO
	DETECTOR DE HUMOS
	DETECTOR DE GAS
	PULSADOR MANUAL ALARMA
	SIRENA DE ALARMA
	ALUMBRADO DE EMERGENCIA

LEYENDA P.C.I.	
	CENTRAL DE INCENDIOS
	PULSADOR DISPARO EXTINCIÓN AUTOMÁTICA
	SISTEMA DE EXTINCIÓN AUTOMÁTICA POR GAS
	HIDRANTE

LEYENDA DE SUMINISTROS	
	LLAVE DE CORTE - AGUA
	LLAVE DE CORTE - GAS
	LLAVE DE CORTE - ELECTRICIDAD

PROYECTO:		PLAN DE AUTOPROTECCIÓN			
EMP/AZAMIENTO:		Facultad de Veterinaria - UCM			
Avenida Puerta de Hierro, 3. 28040. Madrid					
PLANO:		PCI, Edificio Anatomía Patológica.		ESCALA: 1/125	
ARQUITECTO TÉCNICO:		Planta Baja		FECHA: MAYO 16	
David Santos Benítez				REVISIÓN: 1	
PROPIEDAD:		Universidad Complutense de Madrid		ACTUALIZACIÓN: 0	
LA PROPIEDAD:		EL ARQUITECTO TÉCNICO:		PLANO Nº: P-13	
INGENIERÍA LEGAL PLANNING INGENIERÍA LEGAL PLANNING ESPECIALISTAS EN ASesoramiento y PLANIFICACIÓN INGENIERÍA LEGAL PLANNING C/ Ferraz 28, 2º Izq. 28008 - Madrid Tlf. 91 758 68 50. Fax: 91 541 60 35 Email: planes@legalplanning.eu					