


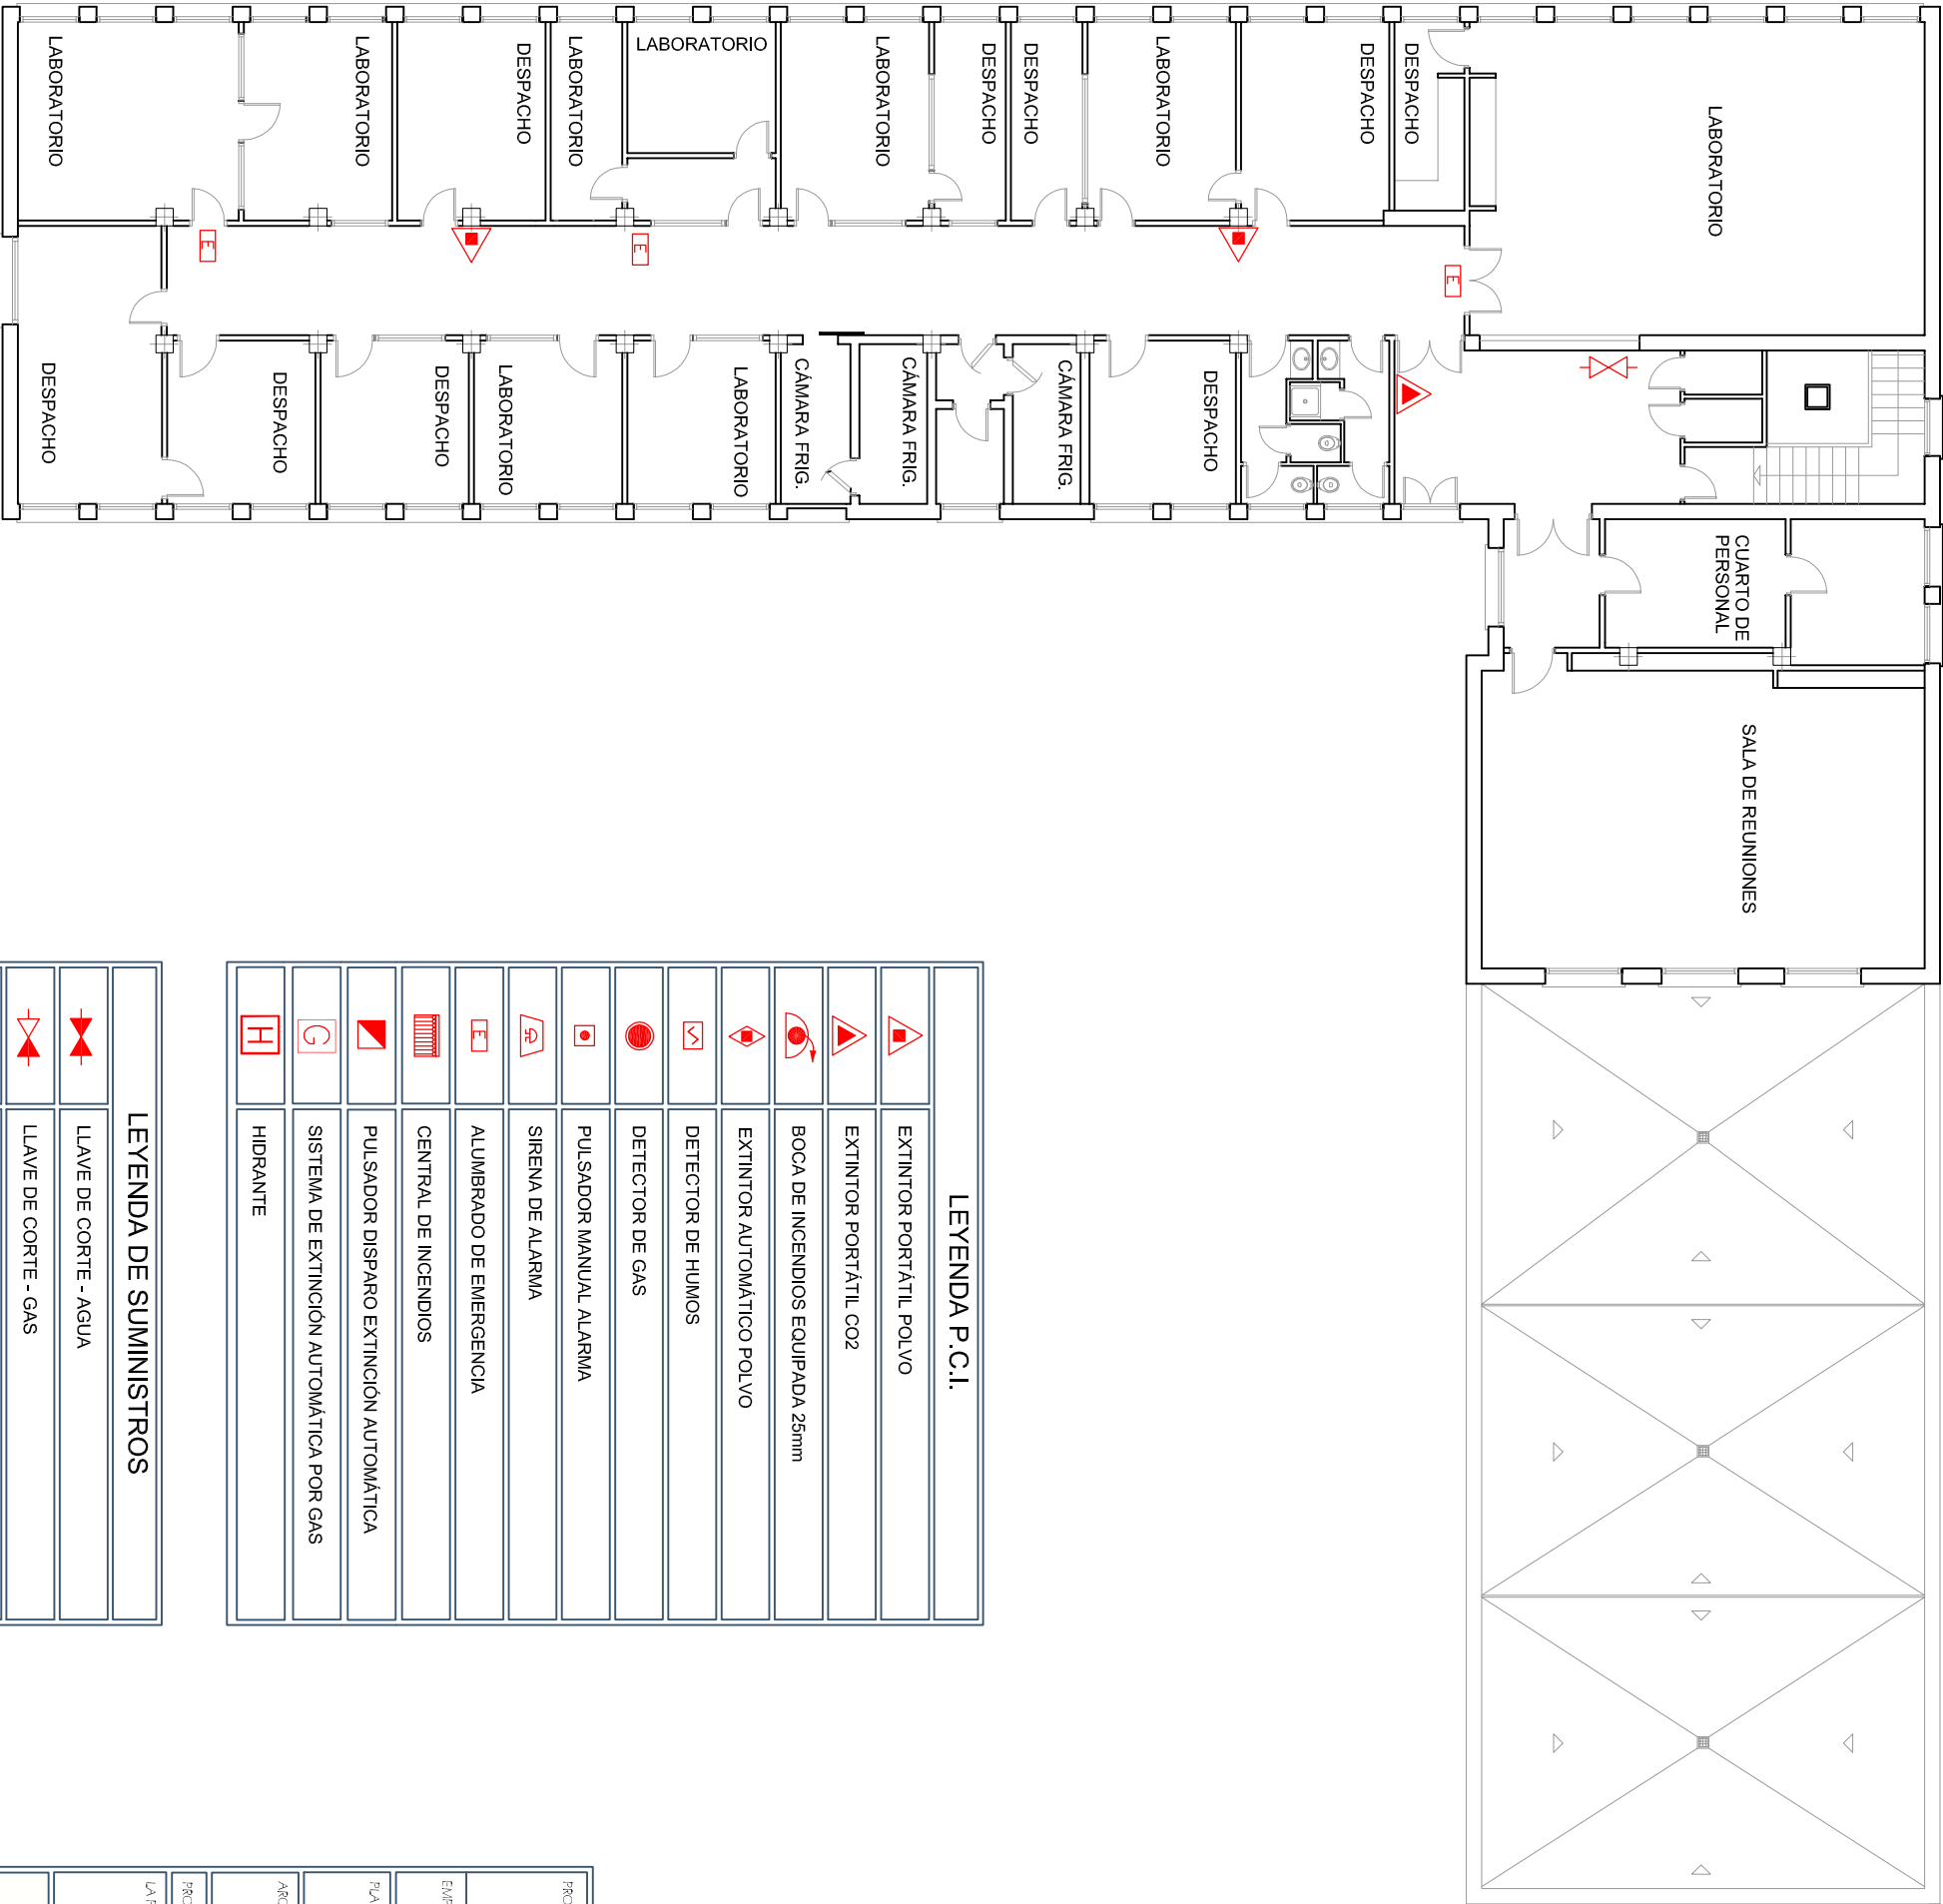

LEYENDA P.C.I.	
	EXTINTOR PORTÁTIL POLVO
	EXTINTOR PORTÁTIL CO2
	BOCA DE INCENDIOS EQUIPADA 25mm
	EXTINTOR AUTOMÁTICO POLVO
	DETECTOR DE HUMOS
	DETECTOR DE GAS
	PULSADOR MANUAL ALARMA
	SIRENA DE ALARMA
	ALUMBRADO DE EMERGENCIA
	CENTRAL DE INCENDIOS
	PULSADOR DISPARO EXTINCION AUTOMÁTICA
	SISTEMA DE EXTINCIÓN AUTOMÁTICA POR GAS
	HIDRANTE

LEYENDA DE SUMINISTROS	
	LLAVE DE CORTE - AGUA
	LLAVE DE CORTE - GAS
	LLAVE DE CORTE - ELECTRICIDAD

PLAN DE AUTOPROTECCIÓN

Facultad de Veterinaria - UCM

Avenida Puerta de Hierro, 3. 28040. Madrid



PROYECTO:		PLANEO:	
EMPALAZAMIENTO:		ESCALA:	
Avenida Puerta de Hierro, 3. 28040. Madrid		1/175	
PCI, Edificio Sanidad Animal		FECHA:	
Planta Primera		MAYO 16	
ARQUITECTO TÉCNICO:		REVISIÓN:	
David Santos Benítez		1	
PROPIEDAD:		ACTUALIZACIÓN:	
Universidad Complutense de Madrid		0	
LA PROPIEDAD:		PLANEO Nº:	
EL ARQUITECTO TÉCNICO:		P-17	



INGENIERIA LEGAL PLANNING
C/ Ferraz 28, 2º Izq. 28008 - Madrid
Tlf. 91 758 68 50, Fax: 91 54 1 60 35
Email: planes@legalplanning.eu